


宁县和盛工业集中区

用地规划及企业分布示意图

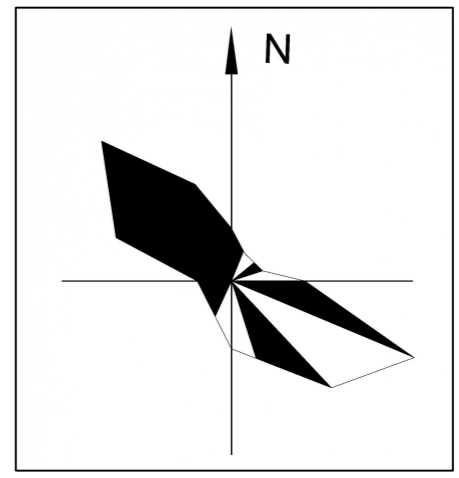


集中区面积：
规划6.69平方公里（10035亩）

已开发面积：2938.704亩
住宅：317.5亩
未开发：6778.796亩

集中区道路：

1. 建成“二纵三横”，即康盛路、荣盛路南段、科技路、双赢路、和兴路，总长3692.8米。
2. 在建“一纵三横”，即荣盛路中段、和致路、和景路、和丽路，总长3047.4米。

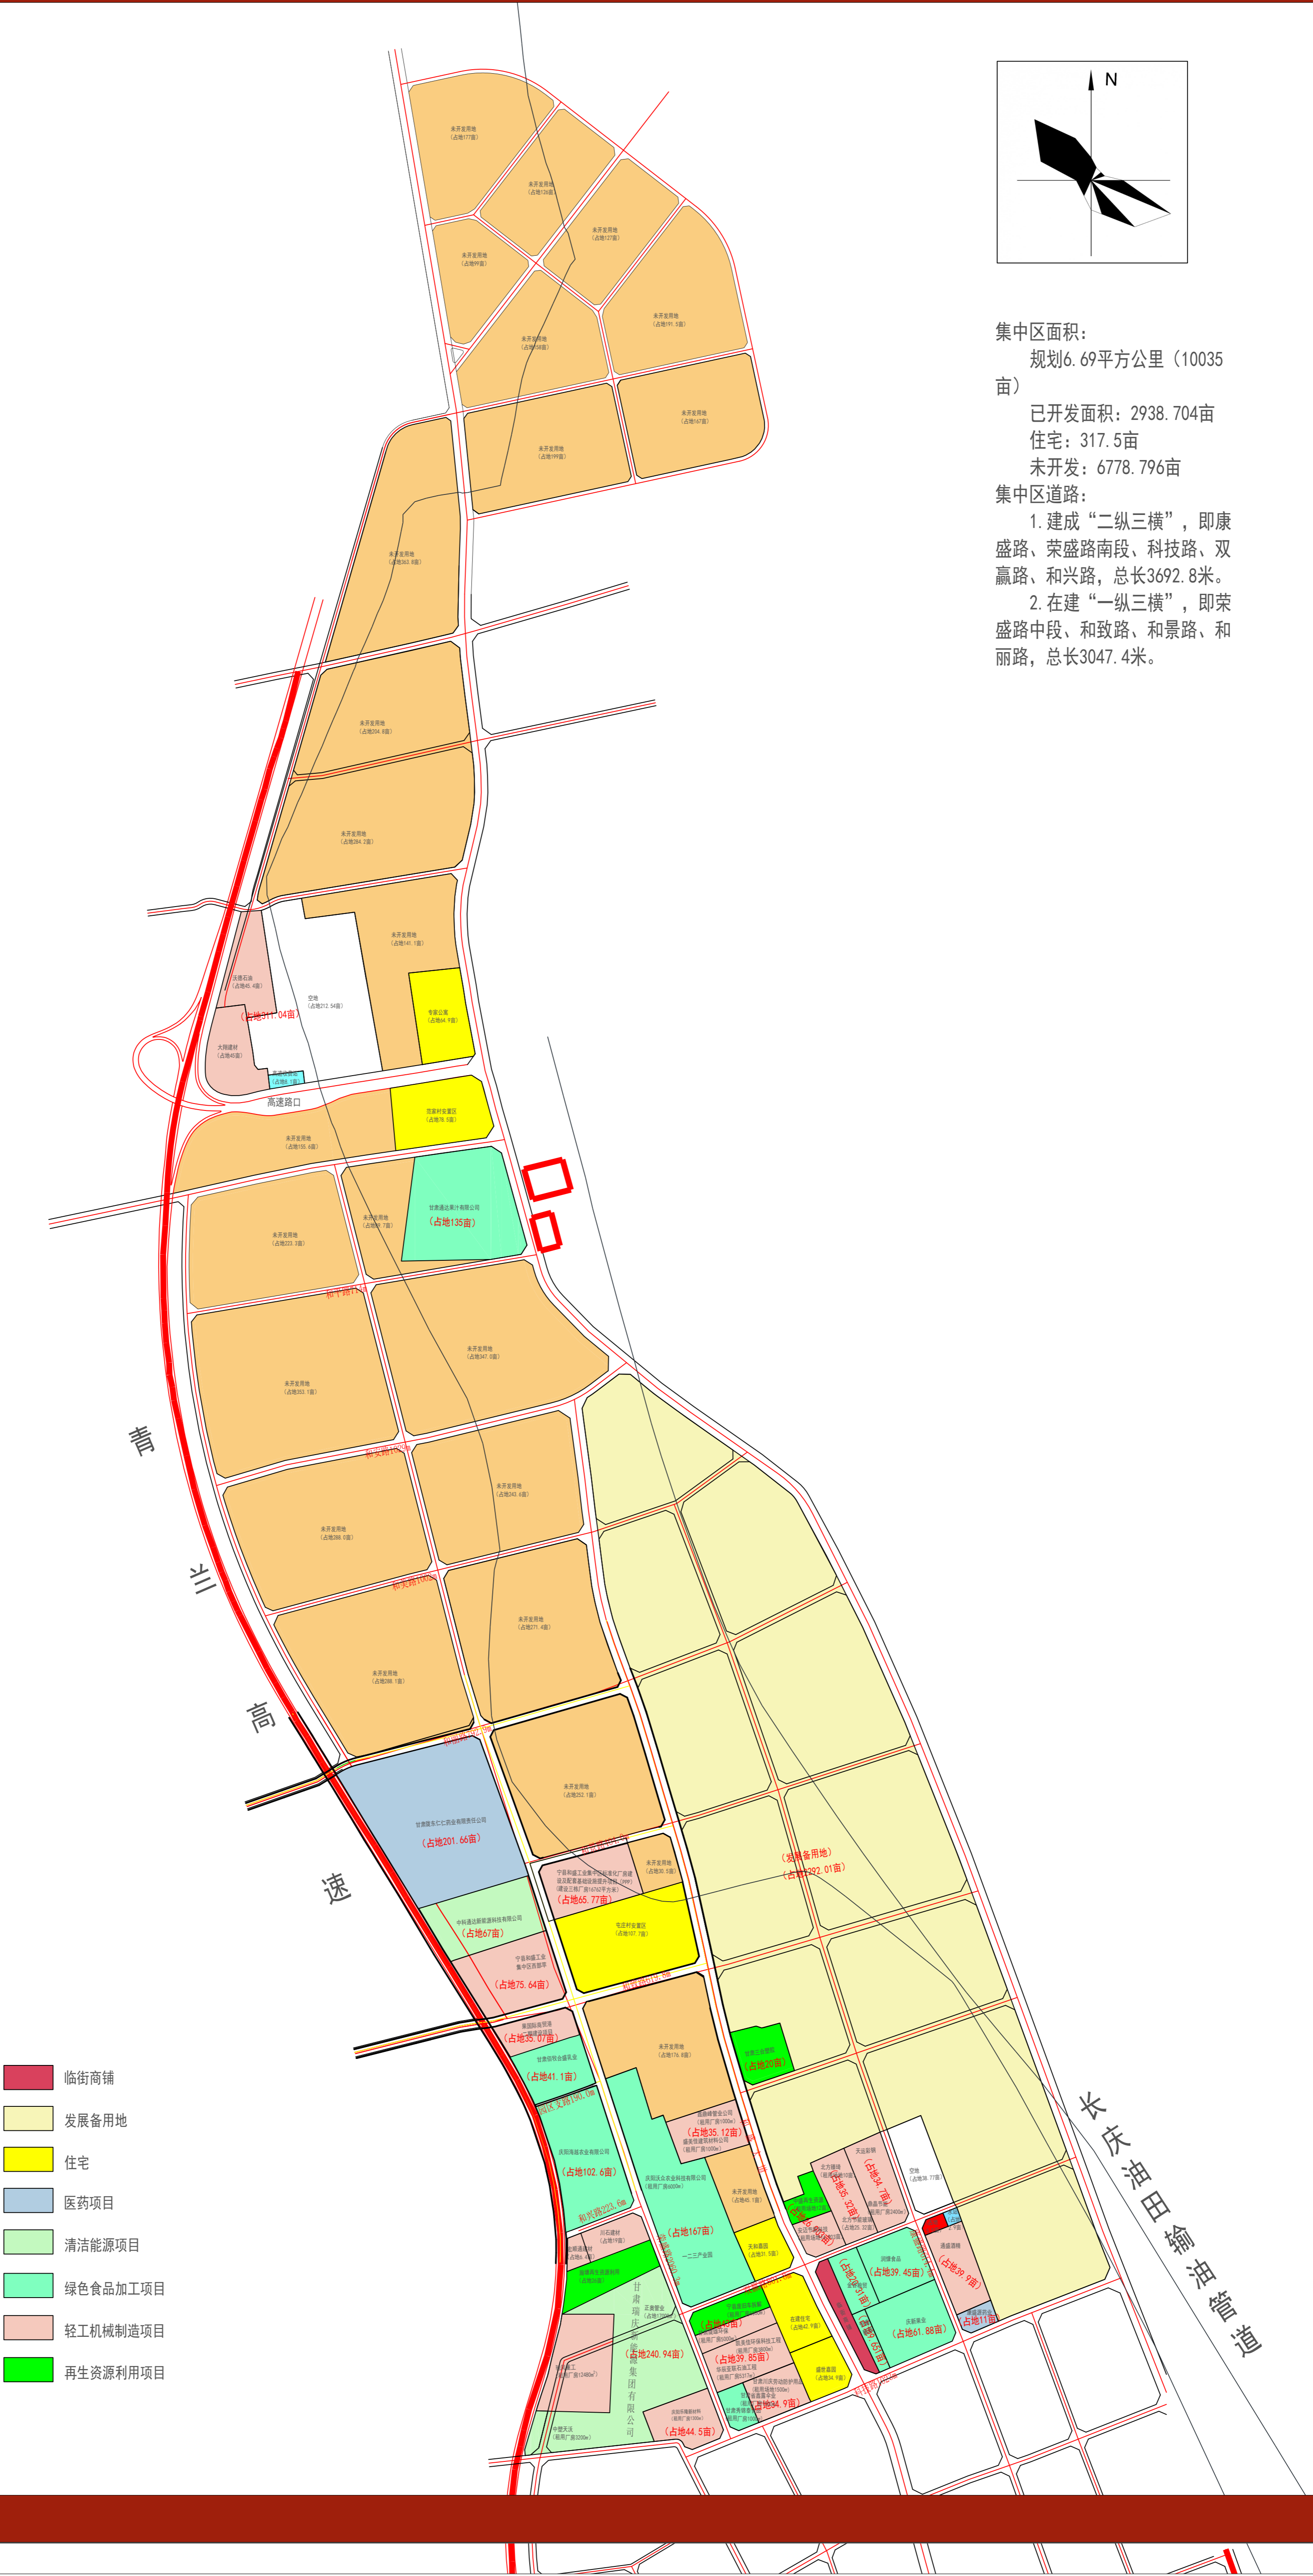

- 临街商铺
- 发展备用地
- 住宅
- 医药项目
- 清洁能源项目
- 绿色食品加工项目
- 轻工机械制造项目
- 再生资源利用项目

长庆油田输油管道